


Ampliació C.A.P de St Joan de Vilatorrada

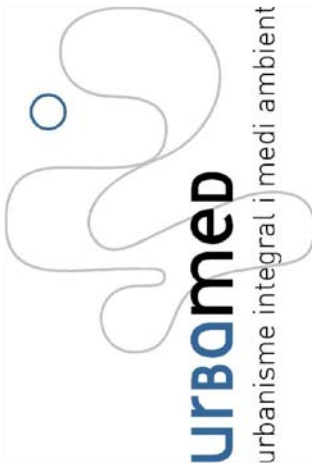


Emplaçament: Carrer Torrent del Canigó, Sant Joan de Vilatorrada
Promotor: CATSALUT + GISA

Sup. Edificada: 374,68m²
Sup. Reformada: 335,15m²
Pressupost: 1.023.034,86€


Data començament: Prevista Gener 2007
Data acabament: Prevista Gener 2008

Característiques: Assistència tècnica per a la redacció del projecte bàsic i d'execució, l'estudi de seguretat i salut, l'estudi geotècnic i el projecte d'activitats per a la llicència ambiental i posterior direcció d'obra per a l'Ampliació del CAP de St. Joan de Vilatorrada.
Ampliació i reforma interior per adequar el CAP al nou volum de població de St. Joan de Vilatorrada.




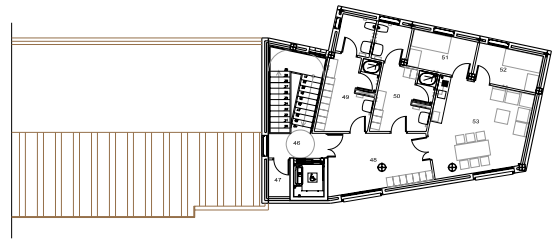


PLANTA +3.45

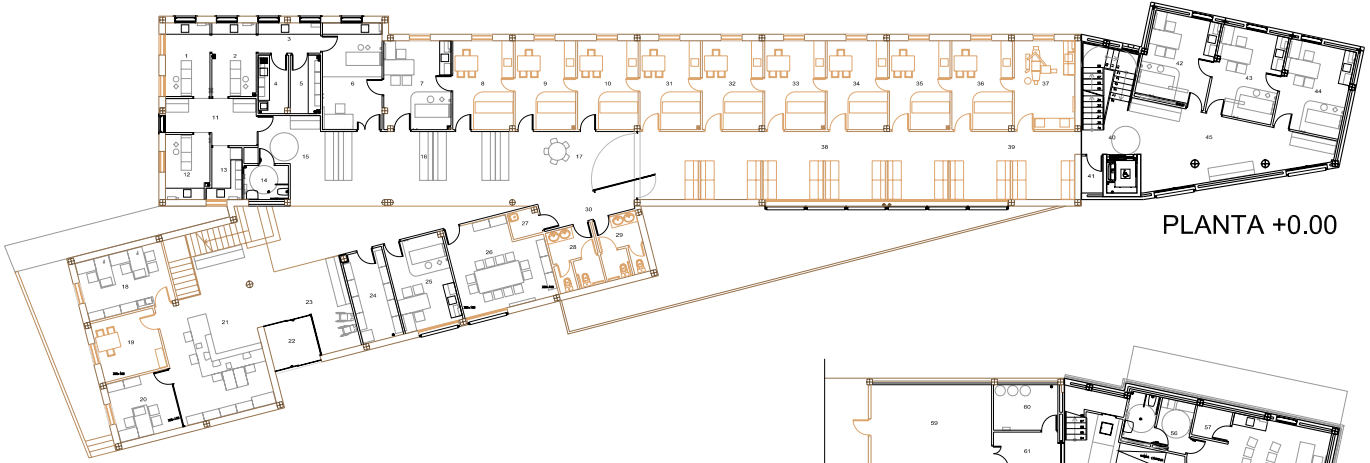

PLANTA +0.00

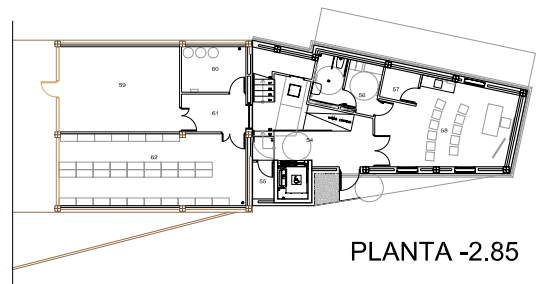

PLANTA -2.85

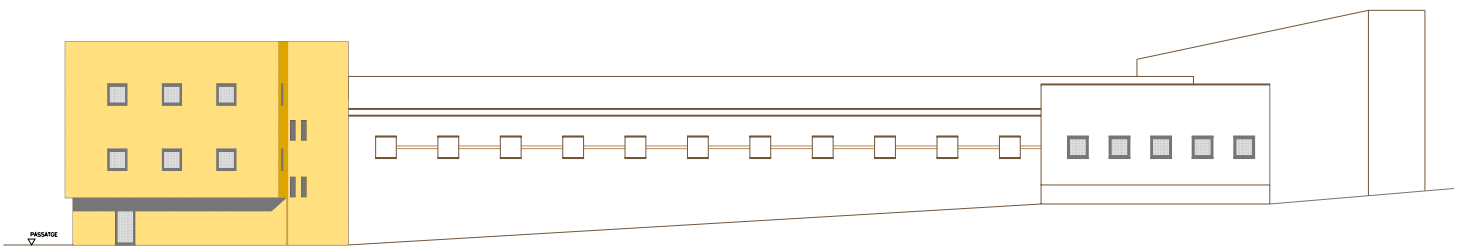

PASSAGE
V7

